



デザインアワードの未来 . . .

「つくる楽しさ」から

「金沢をつくる」



# デザインアワードとは

デザインアワードは（一社）金沢建設業協会青年委員会が金沢市立工業高等学校の建築科3年生の生徒を対象に、ものづくりの“楽しさ” “素晴らしさ” “大切さ” “難しさ”を感じてもらおうとともに自分が設計した作品への想い、考え方を第三者に伝える設計コンペです。

架空の建物を設計するのではなく、金沢市に協力頂き、実際に計画されている建物を生徒達に設計してもらいます。

（HPより抜粋）

# 第8回デザインアワード 設計要綱

## 松島町西公園に建設する公衆トイレ



### 「設計要綱」

構造・階数：RC造（木造可）・平屋建て

面積：10㎡程度

要求室：男子便所、多目的便所、  
休憩スペース（ベンチ）

要求図書：  
・計画の要点、面積表  
・全体配置図 1/200  
・配置兼平面図（外構含む） 1/50  
・立面図 2面以上



# 最優秀賞




# 最優秀作品




# 実施設計

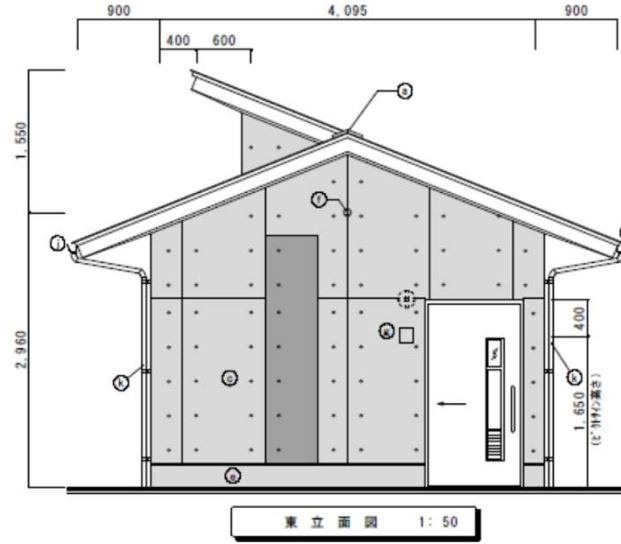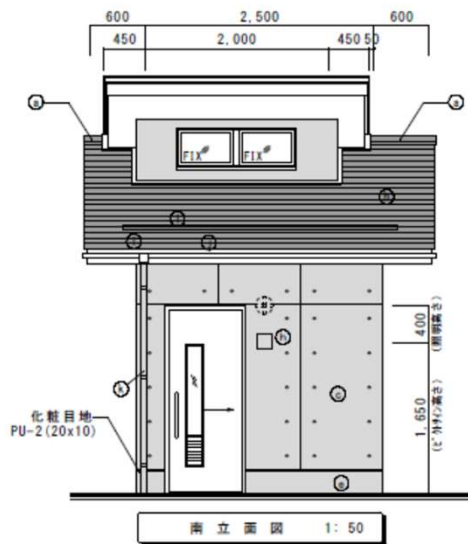

# 最優秀作品

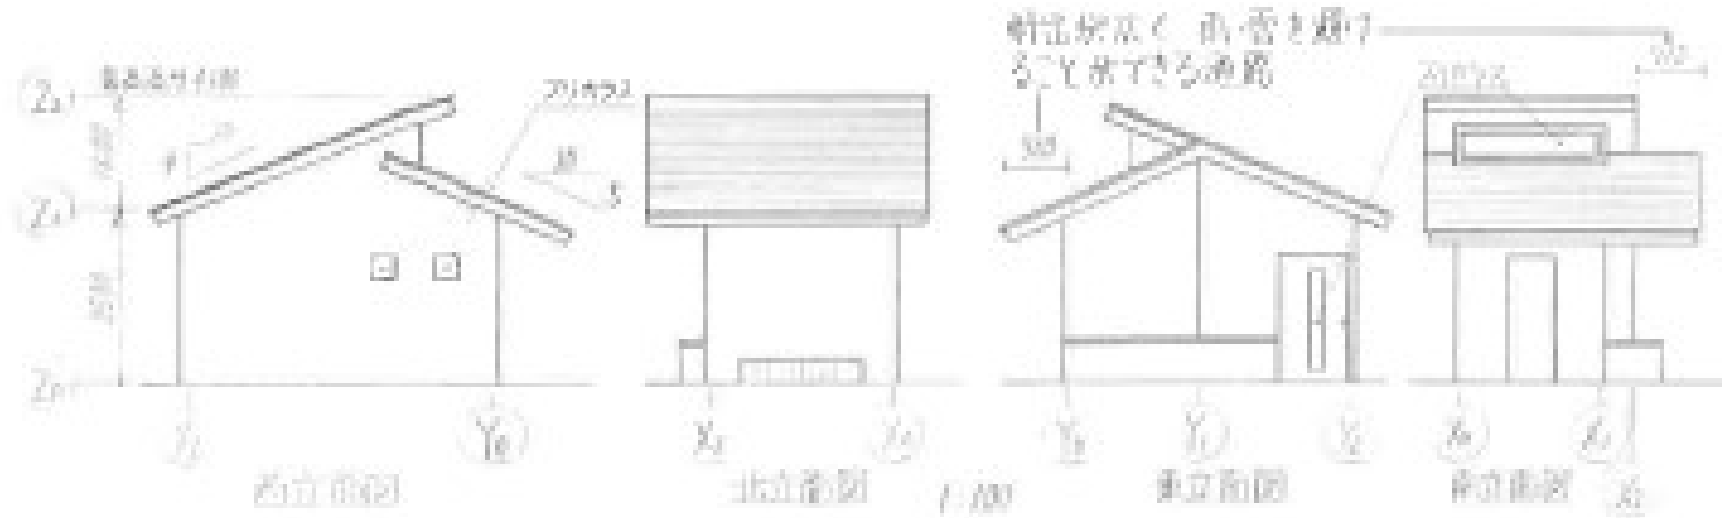


# 実施設計

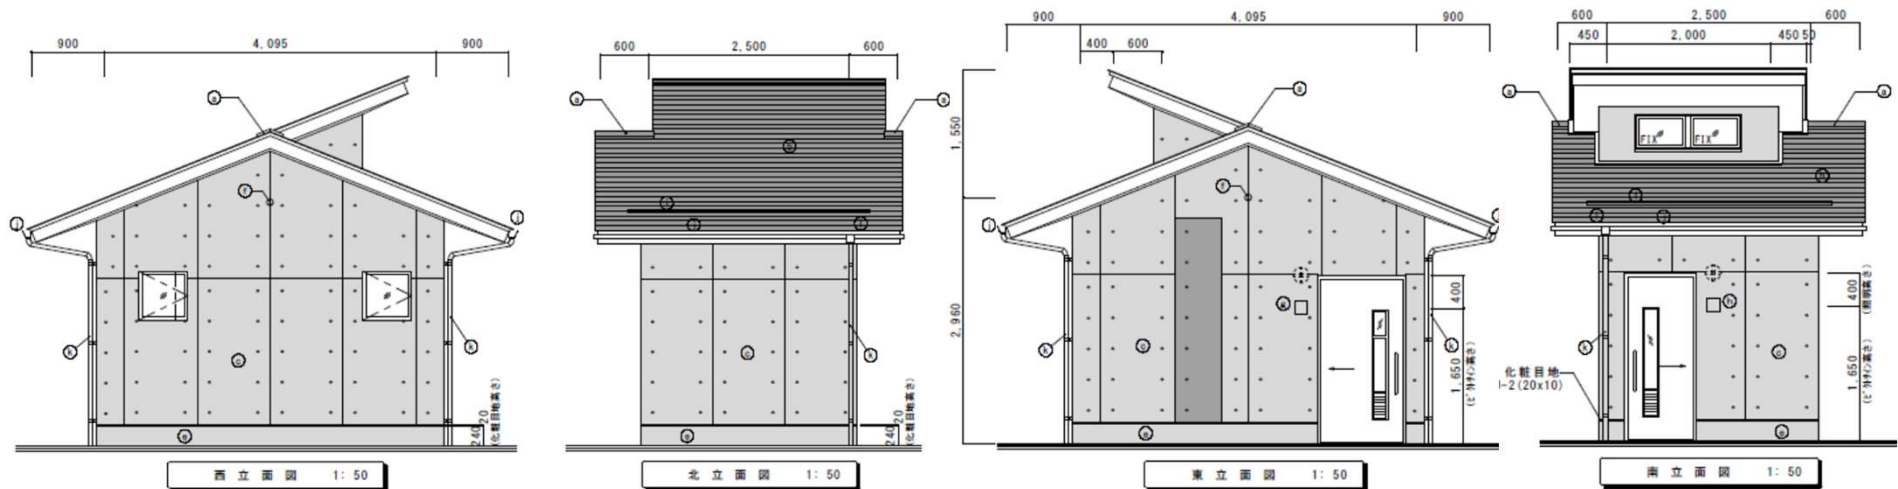

# 最優秀作品



# 実施設計

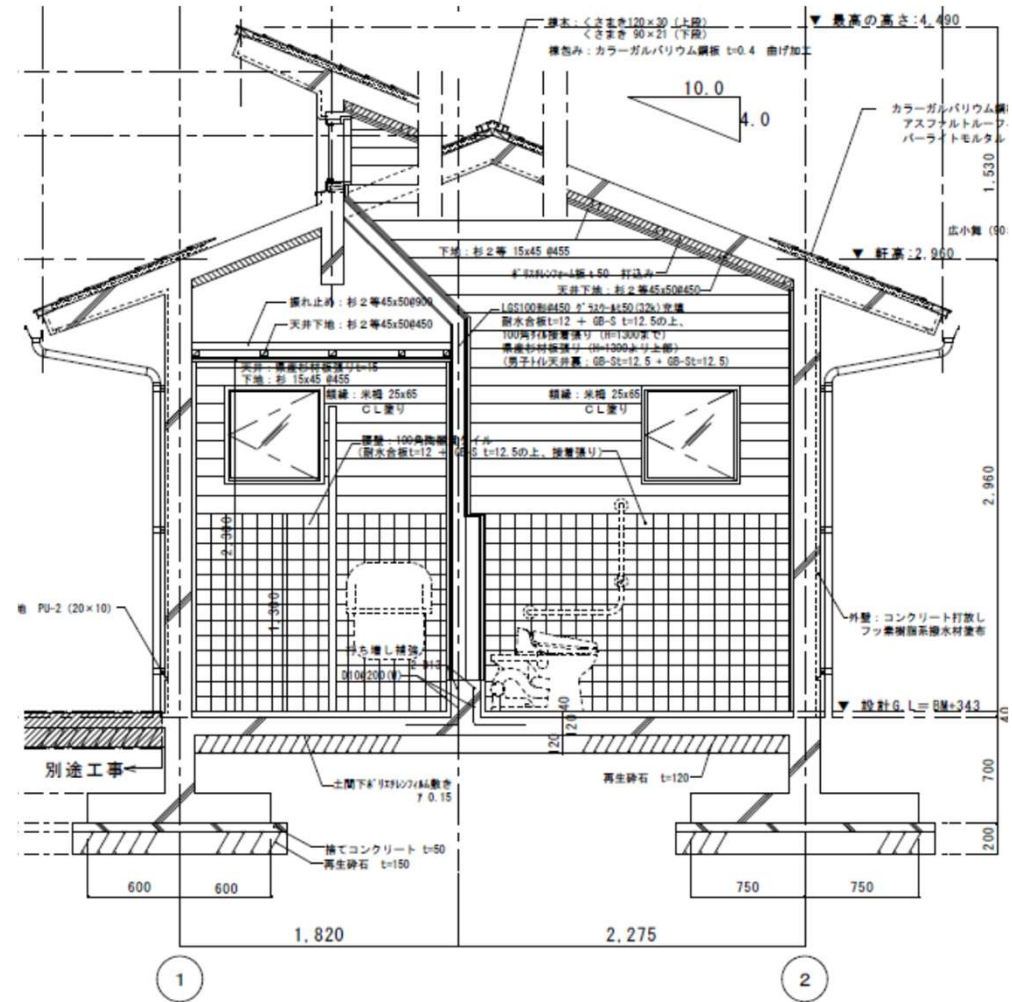



## 実施設計に採用された部分

- ・ 構造：RC造
- ・ 外観デザイン
  - ▶ 外壁：コンクリート打放し仕上げ
  - ▶ 南面への高窓の配置
  - ▶ 軒出を900mmと広くする
- ・ 内装デザイン
  - ▶ 壁を木（杉）の板張り